


# MAPA DE ZONEAMENTO



Legenda	
<b>Zona de Recuperação</b>	<b>Zona de Expansão da Ocupação</b>
Subzona de Recuperação Social	<b>Zona de Conservação da Vida Silvestre</b>
Subzona de Recuperação Social e Natural	<b>Zona de Preservação da Vida Silvestre</b>
Subzona de Recuperação Natural	Rios
Subzona de Recuperação Natural e de Expansão Restrita da Ocupação	Sede Municipal
<b>Zona de Consolidação da Ocupação</b>	Sedes Distritais
Subzona de Consolidação da Ocupação das Áreas Construídas	Limite da APA Petrópolis
Subzona de Consolidação da Ocupação das Áreas Não Construídas Não Agrícolas	Limite municipal
Subzona de Consolidação da Ocupação das Áreas Não Construídas Agrícolas	

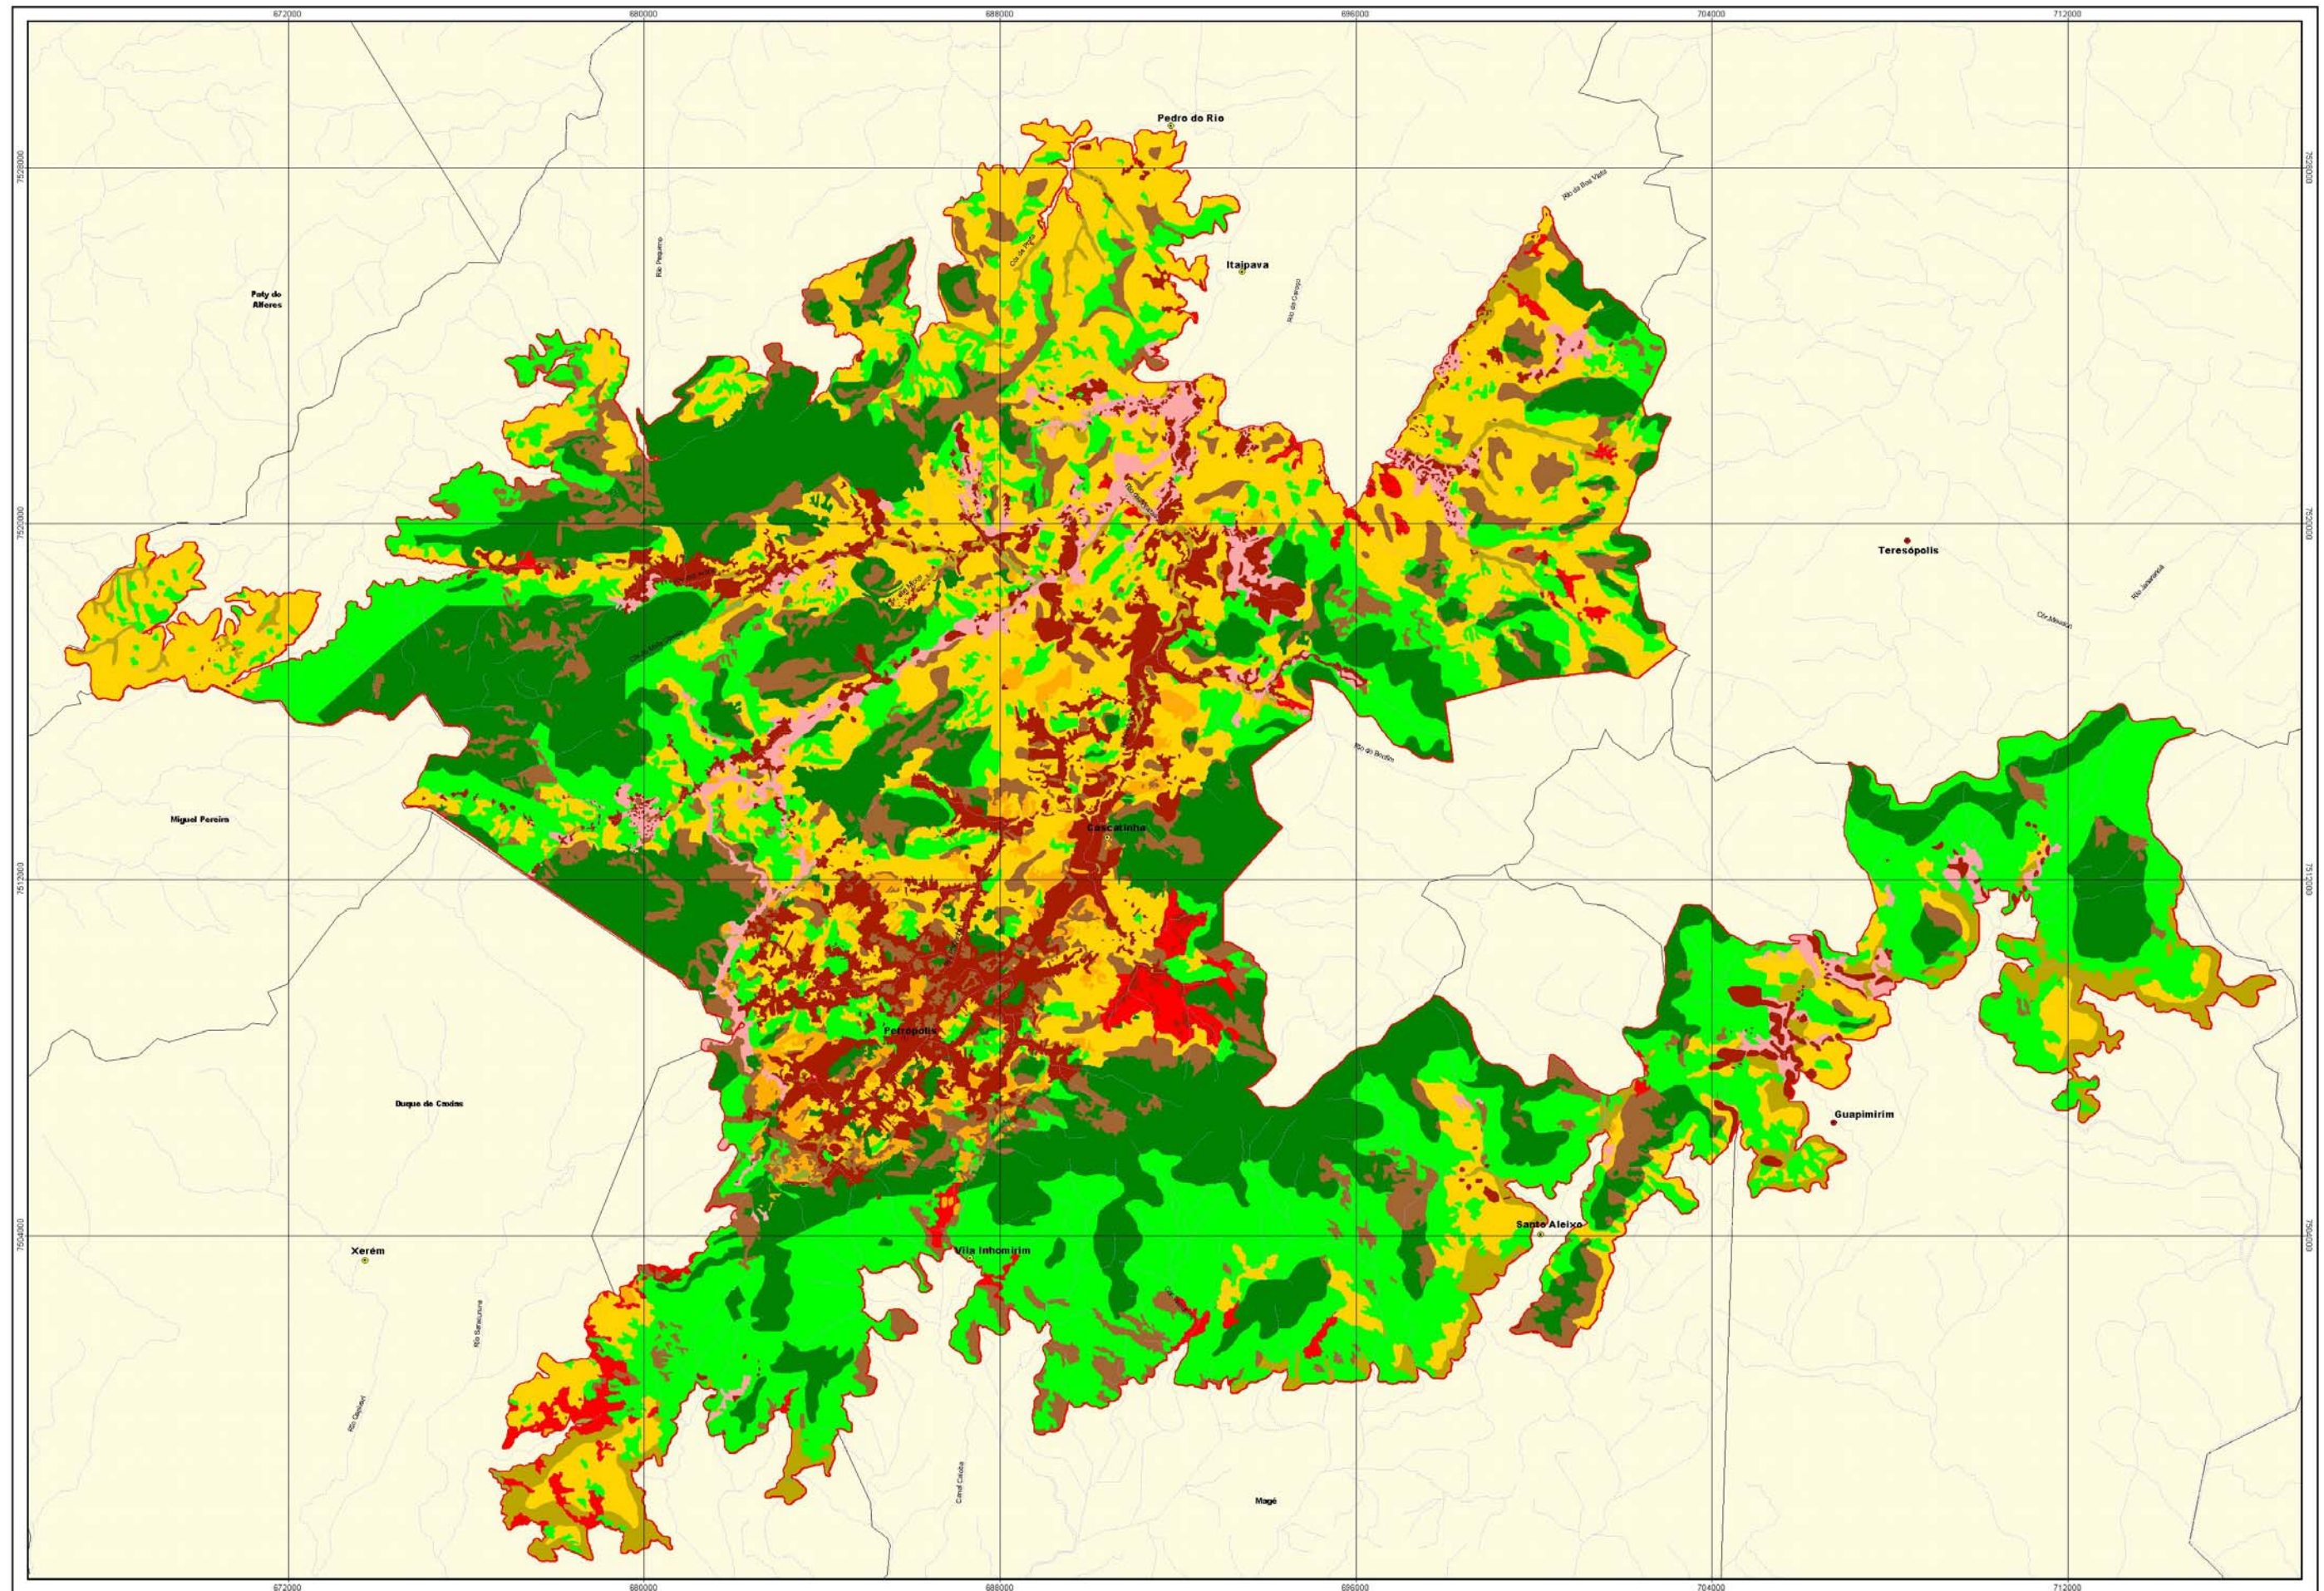

<b>Plano de Manejo da Área de Proteção Ambiental Petrópolis</b>		
Título do mapa		
<b>Mapa 3.1 - Mapa de Zoneamento da APA Petrópolis</b>		
Fonte:	Data:	
Ecotema, 2001	Setembro de 2006	